


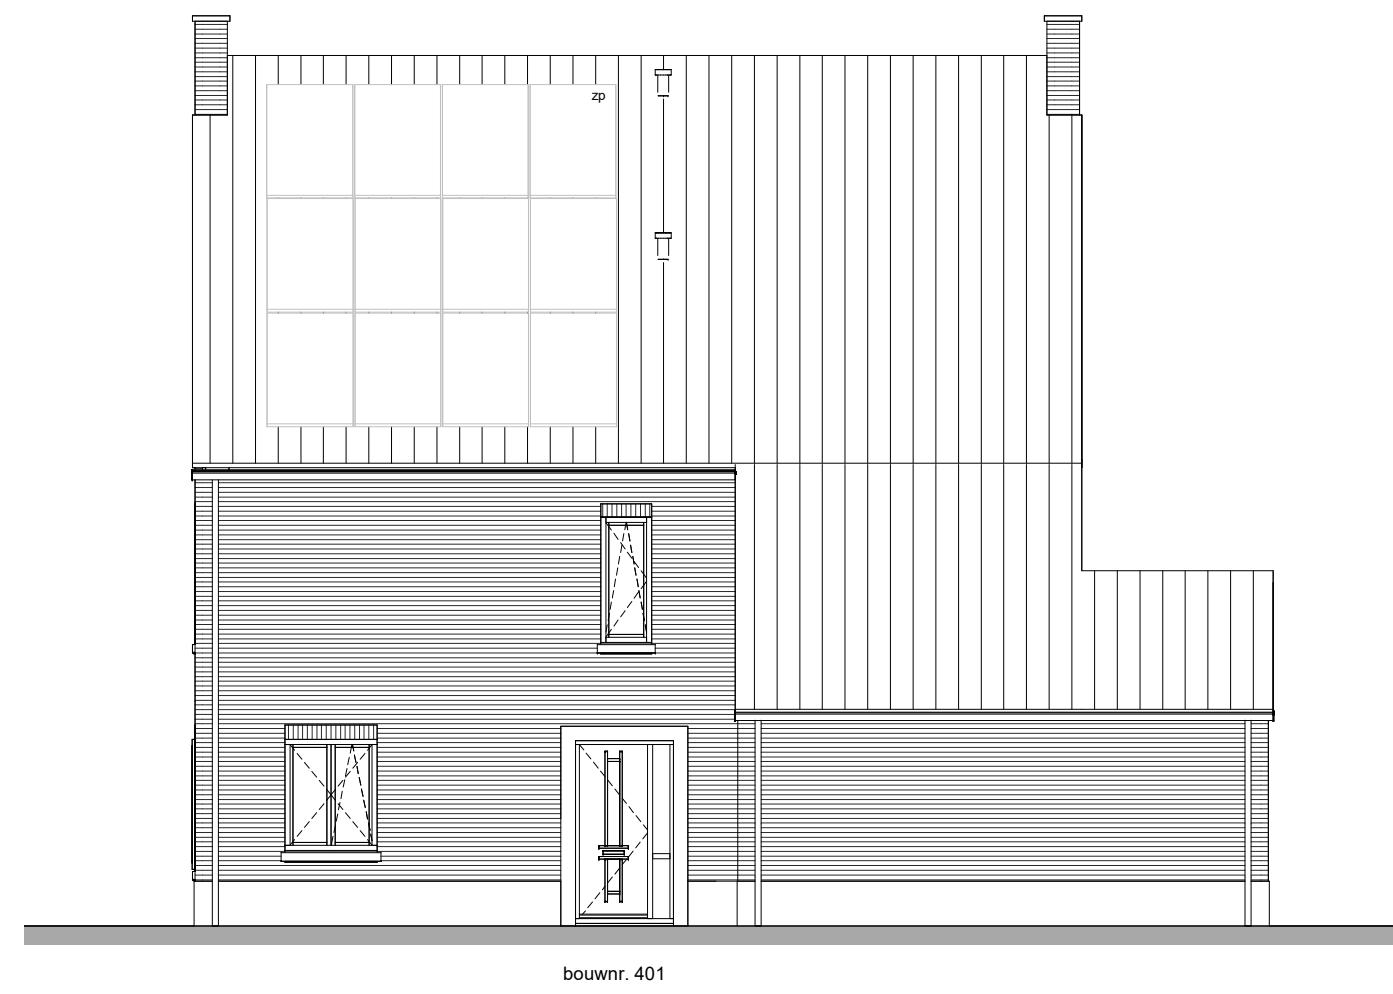

Voorgevel
1:100




Rechter zijgevel
1:100




Achtergevel
1:100




Linker zijgevel
1:100

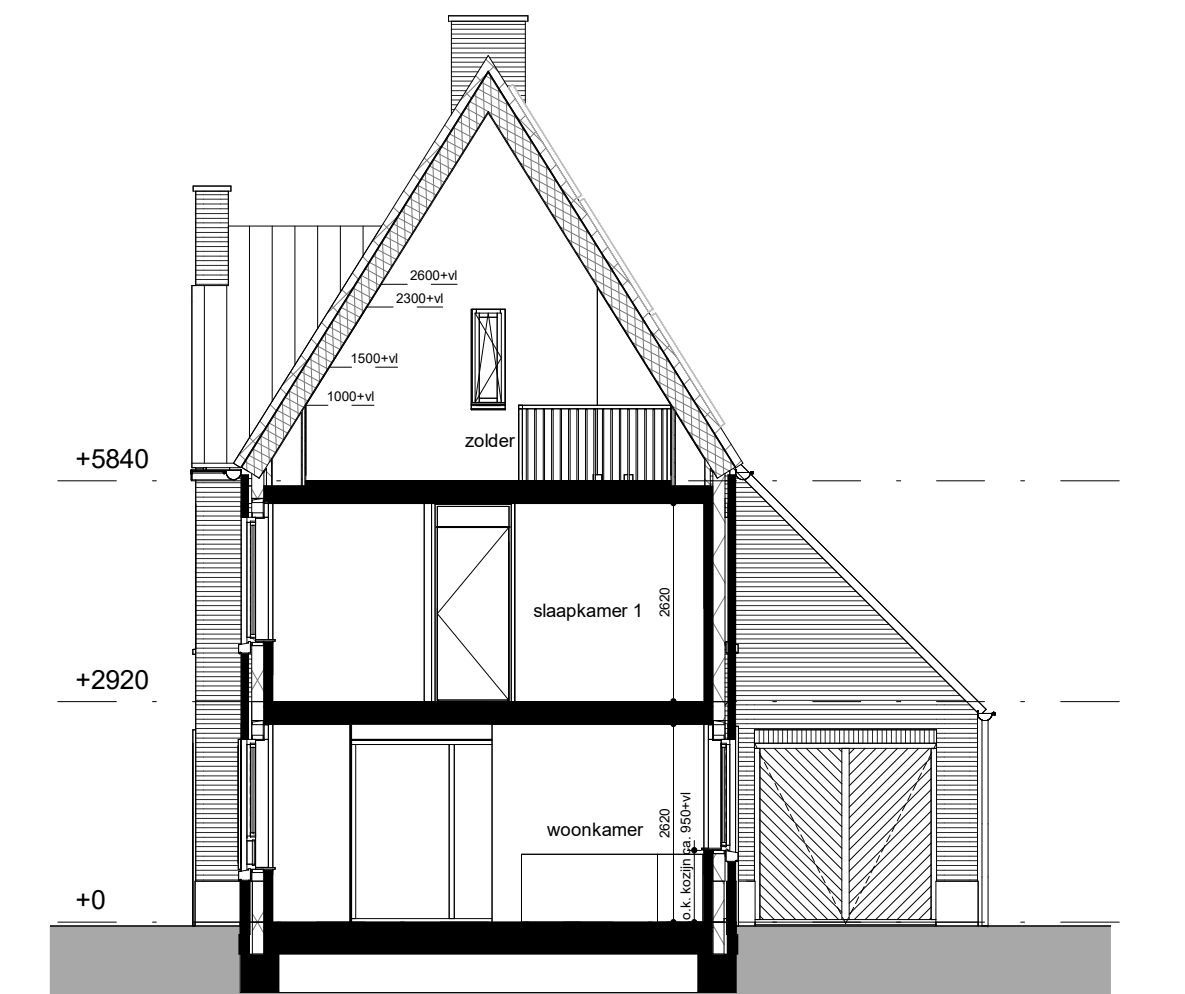


Doorsnede A1.AA-A1.AA
1:100

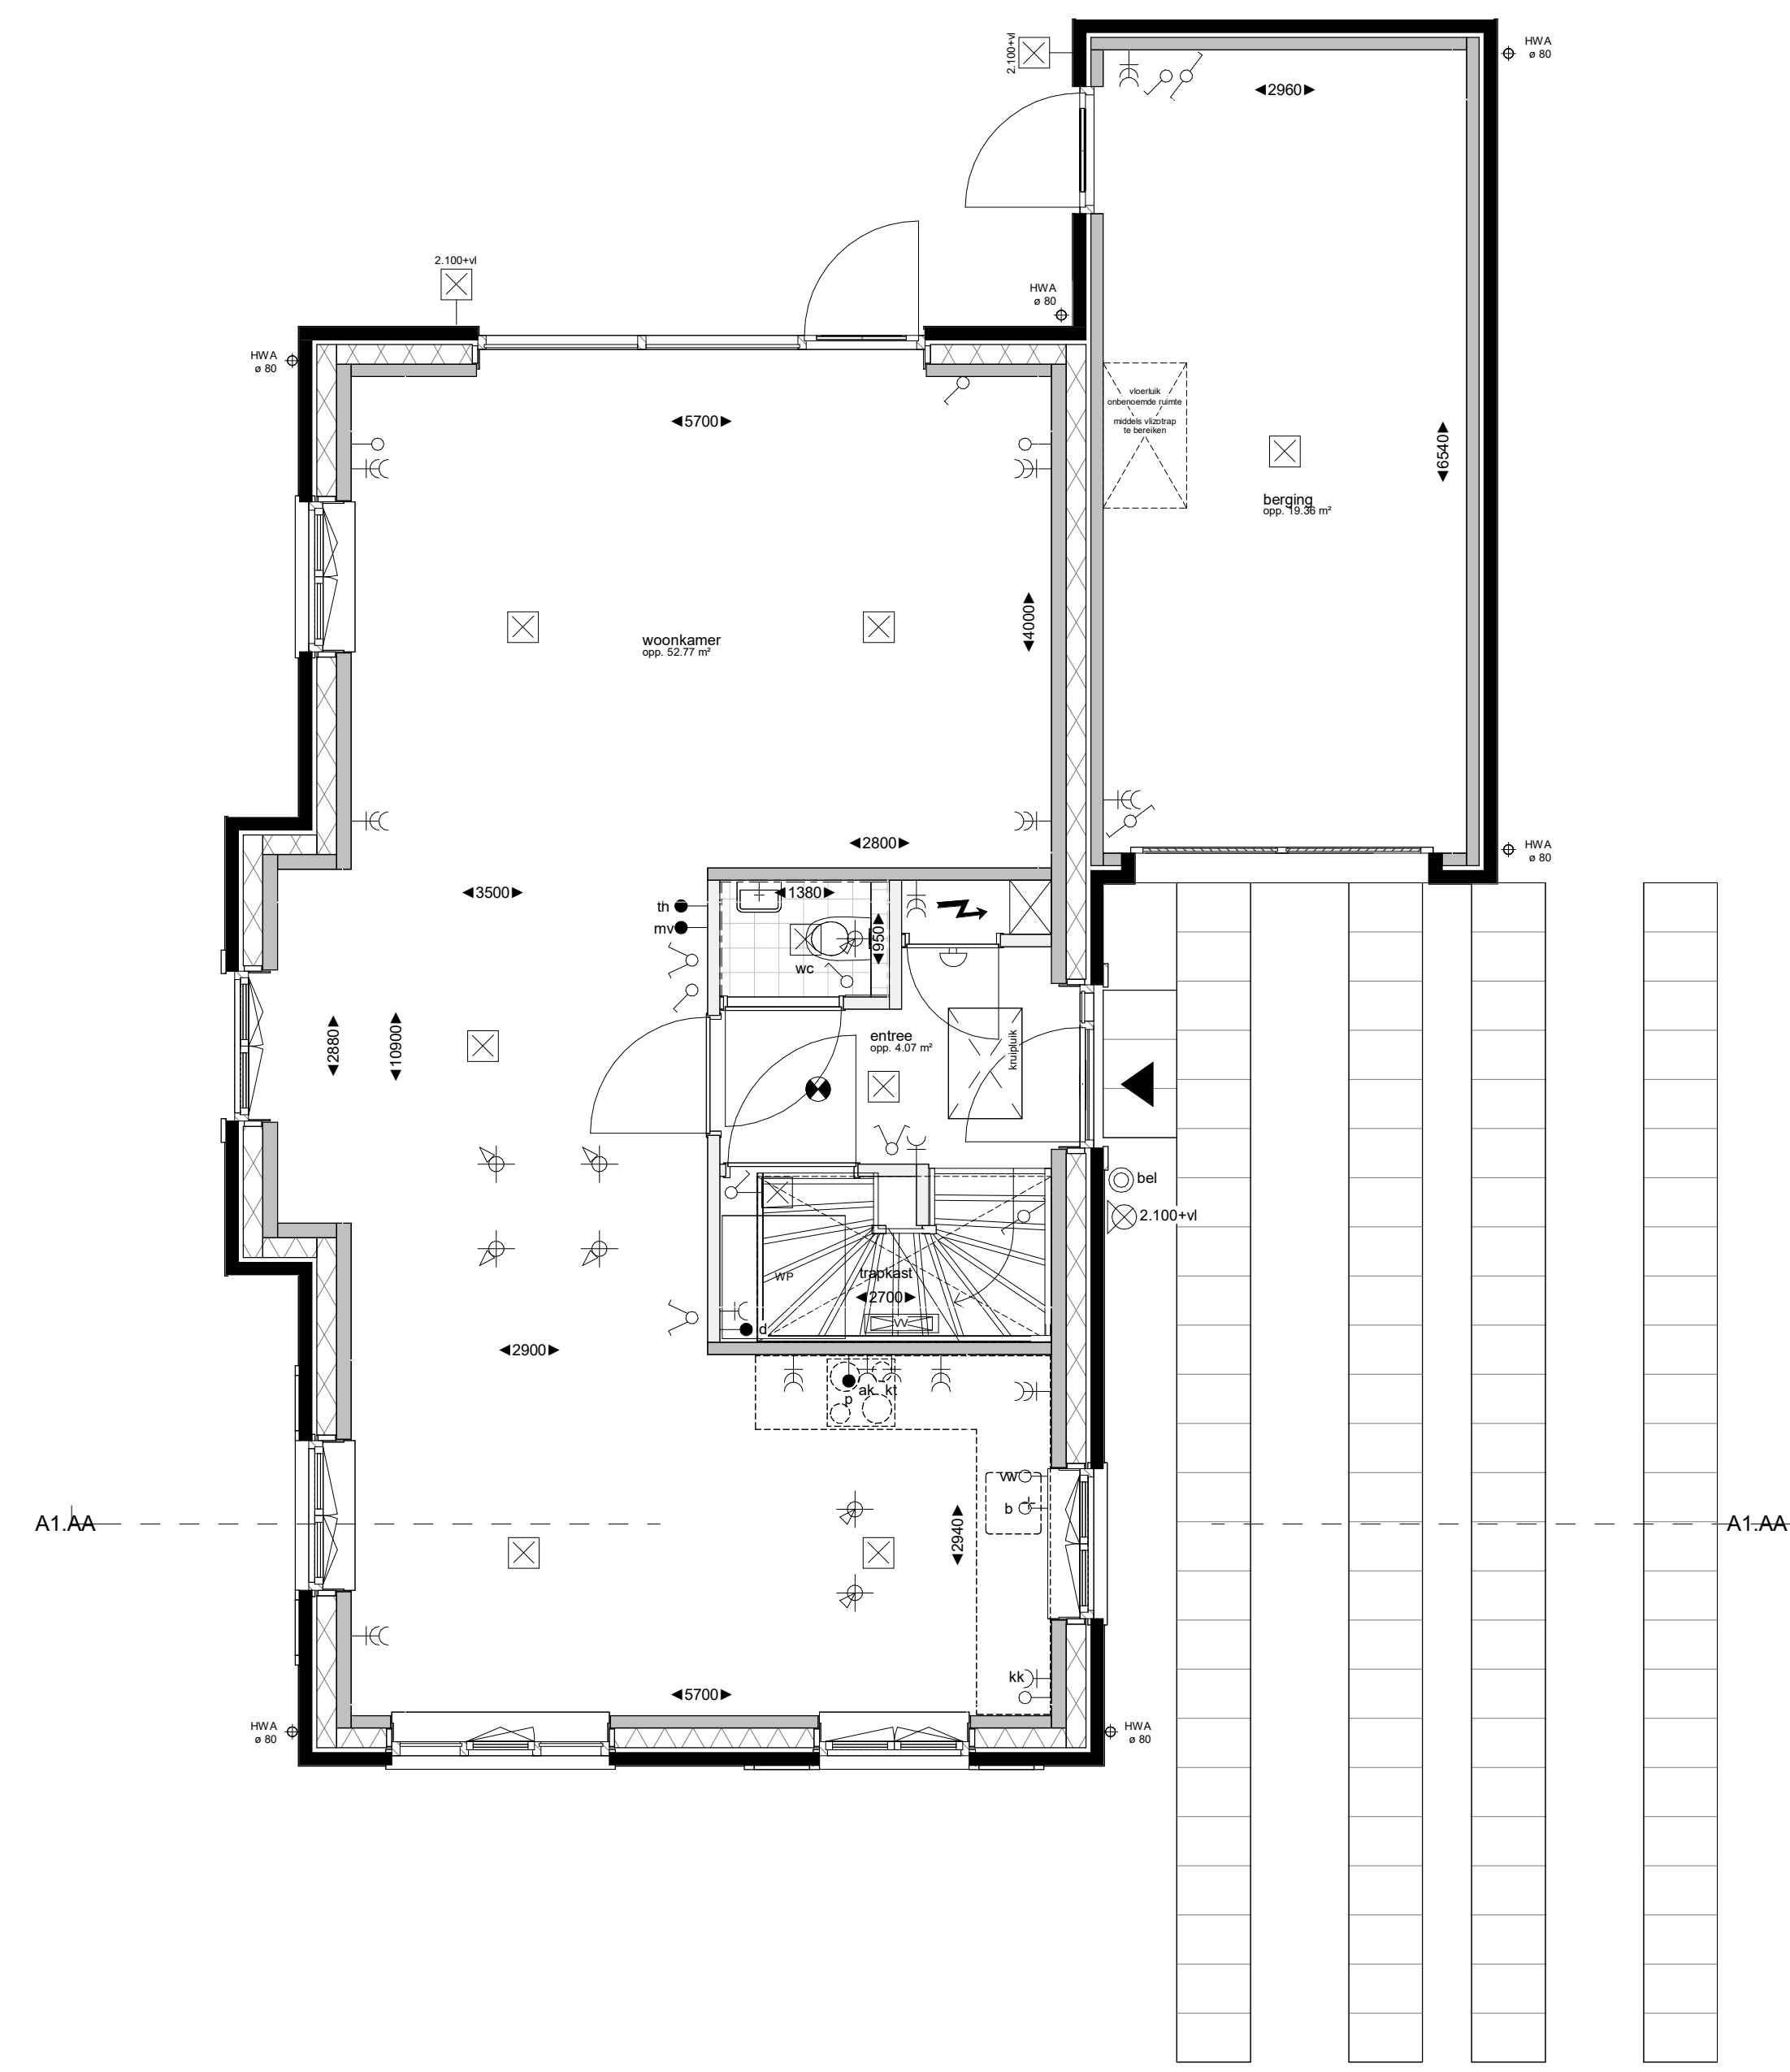

Begane grond Peil=0
1:50

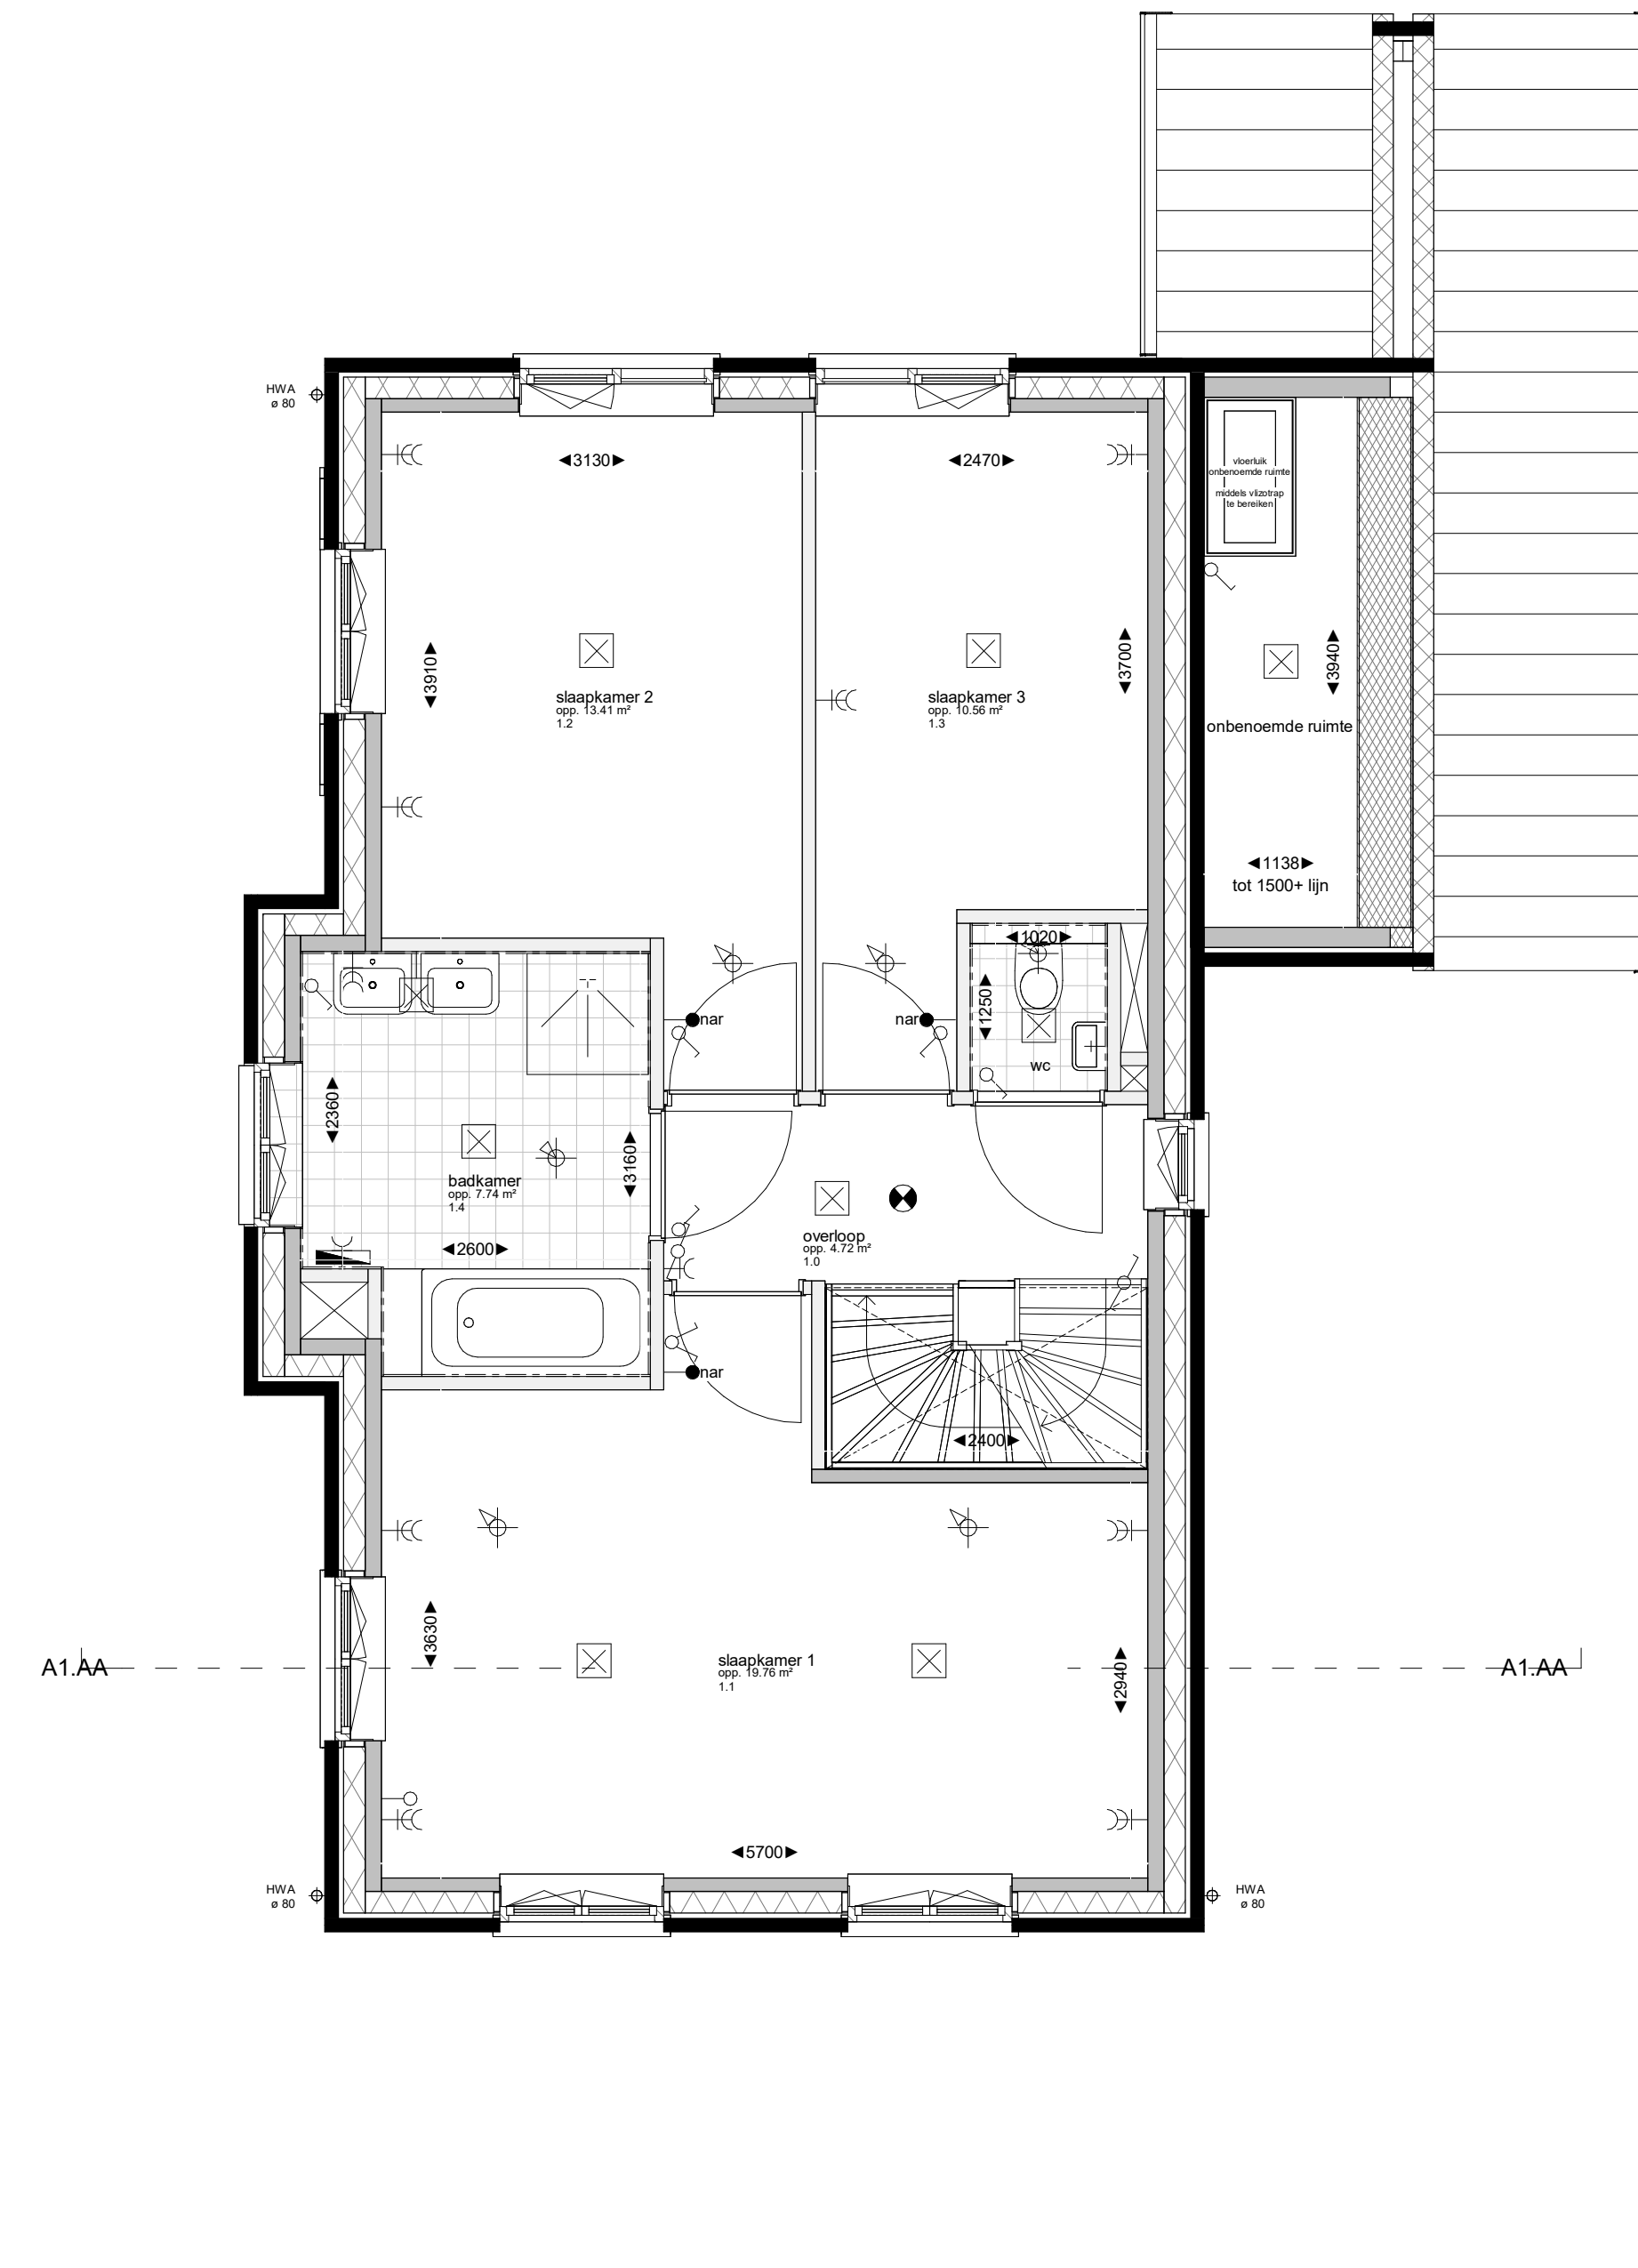

1e Verdieping +2920
1:50

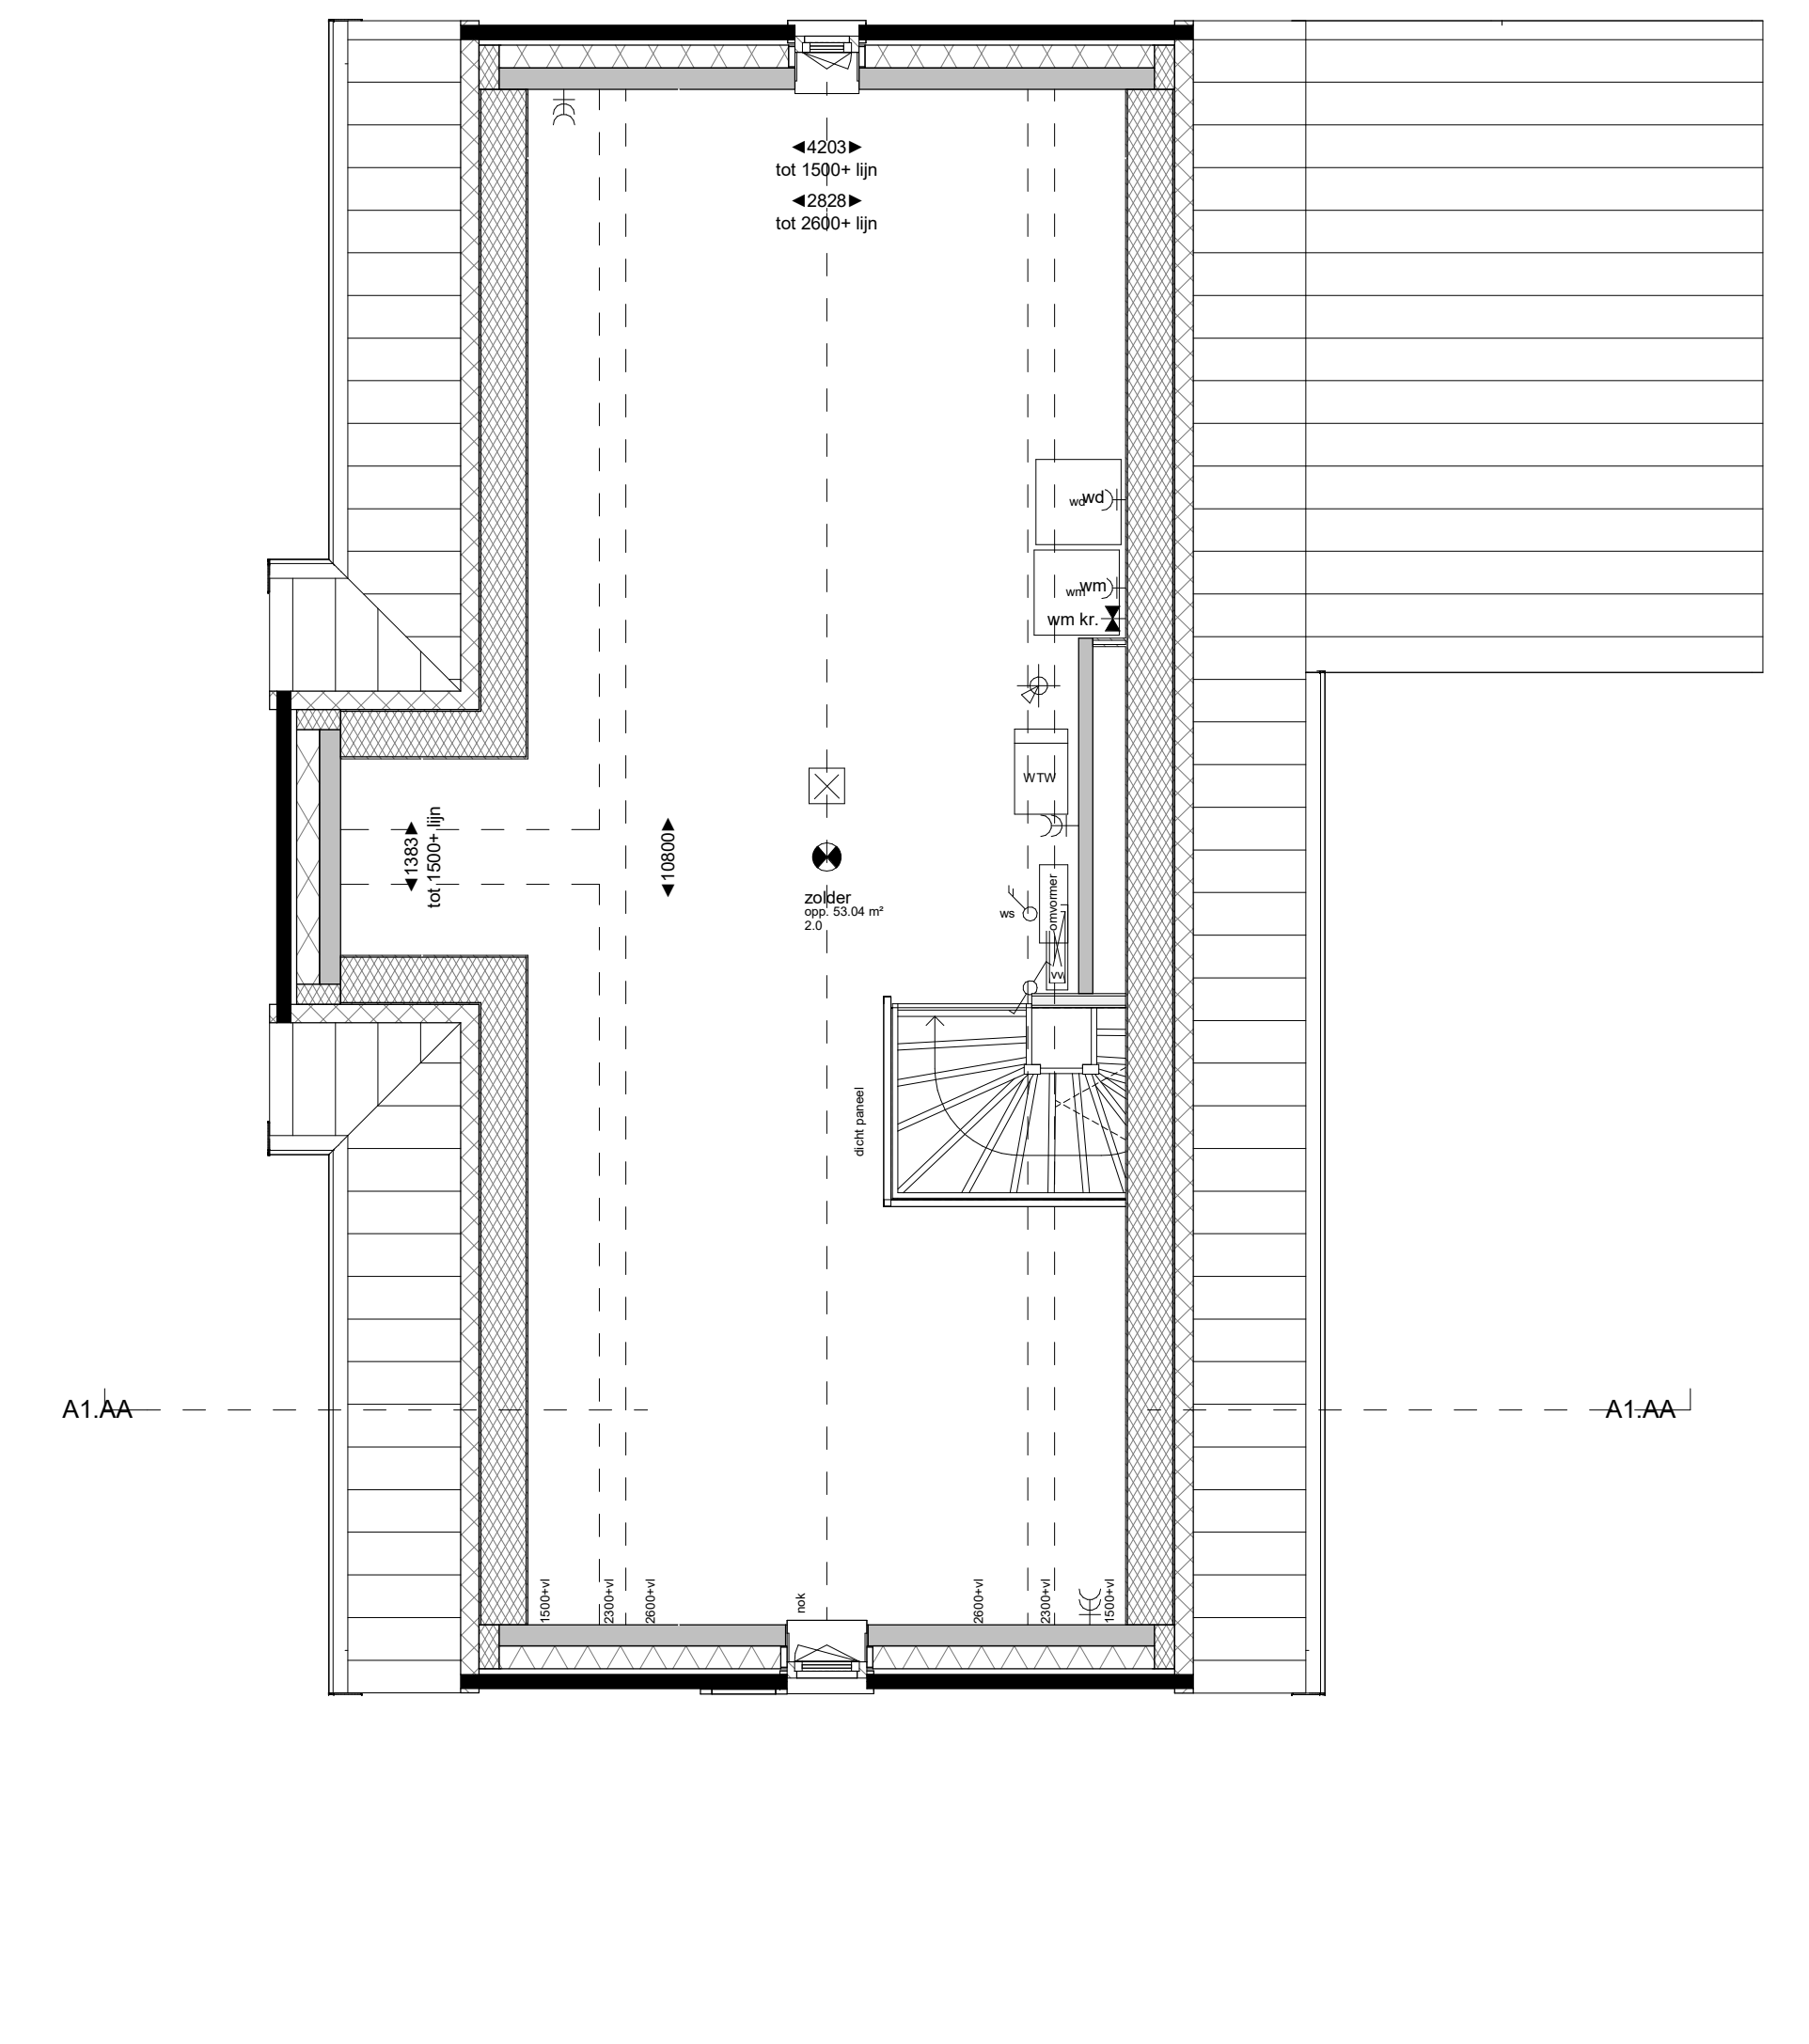

Zolder +5840
1:50

Renvooi algemeen

- koepel zonder dorpel, voorzien van deur
- koepel met dorpel, voorzien van deur
- wandtegel, afm. 250x100mm, e.o.a. waterdicht uitvoeren
- vloertegel, maat en kleur rdb. e.o.a. waterdicht uitvoeren.
- opstelplaats warmtepomp
- opstelplaats mechanische ventilatie-unit
- rookmelder op plafond
- standleiding rookring
- opstelplaats watermeter/waardrager
- knopkast + meterkast
- herenwastafel
- zonnepaneel (PV paneel)
- buitenmeter t.b.v. verwarming

Renvooi electra / installaties


weesta volgens NEN 1010

- enkele wandcontactdoos geaard
- dubbele wandcontactdoos geaard, verticaal
- enkele wandcontactdoos t.b.v. verwarming
- enkele wandcontactdoos t.b.v. weestring
- enkele wandcontactdoos t.b.v. verdel. vloerverwarming
- enkele wandcontactdoos t.b.v. kooktoestel
- enkele wandcontactdoos t.b.v. afzuigkap
- enkele wandcontactdoos t.b.v. kookkast
- platvloercontactpunt / contactdoos, excl. armatuur
- wandcontactpunt, excl. armatuur
- platvloercontactpunt
- wandarmatuur
- bedrader
- zomer deurbel
- meterkast
- omvormer t.b.v. zonnepanelen
- verdel. vloerverwarming
- elektrische radiator
- ribbepunt mechanische ventilatie, indicatief
- afzuigpunt mechanische ventilatie, indicatief
- decentrale mechanische ventilatie, indicatief
- waterkraan t.b.v. wasmachine
- aansluitpunt data
- aansluitpunt thermostaat
- aansluitpunt thermostaat
- aansluitpunt menging vloerverwarming
- aansluitpunt mechanische ventilatie-schakelaar
- aansluitpunt Parlool, bedraad

Renvooi materiaal

- baksteen, metselwerk
- bouwmuur kalkzandsteen, dik 100mm
- bouwmuur kalkzandsteen, dik 150mm
- bouwmuur kalkzandsteen, dik 200mm
- beton scheidegemaal, dik 100mm
- metselwerk, dik 100mm
- dakpakkiet
- isolatie

situatie

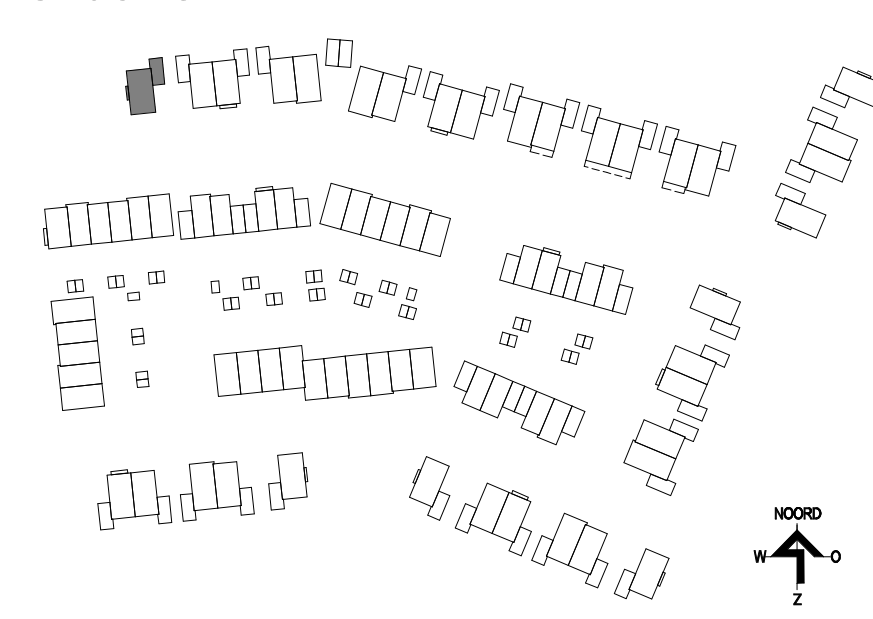

weusten liedenbaum architecten

Project: **Hot Lint fase Linde (D4), Hoog Dalem - Gorinchem**
 Opdrachtgever: **V.O.F. Ooster-Linge 2**
 Onderdeel: **plattegronden, gevels en doorsnede - BLOK A - bouwnummer 401**
 Datum: **29-06-2022**
 Uitsluiting: **313-819**
 4813 AR, Arnhem
 031 443 6772
 info@weustenliedenbaum.nl
 www.weustenliedenbaum.nl

Project nummer: **21-2220**
 Status: **A0 definitief**
 Schaal: **1:50/1:100**
 Getekend: **BA**
 Tekening nummer: **VK.101**

Wijziging A
 Wijziging B
 Wijziging D
 Wijziging E
 Wijziging F

Wijziging C
 Wijziging E
 Wijziging F

