Voorgevel
1 : 100

Rechter zijgevel
1 : 100

Achtergevel
1 : 100

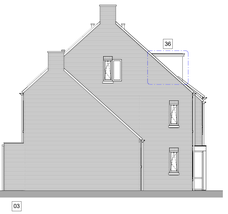

Linker zijgevel
1 : 100

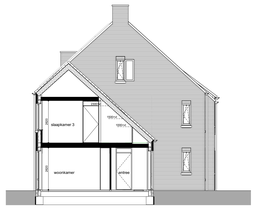

Linker zijgevel
1 : 100

Rechter zijgevel
1 : 100

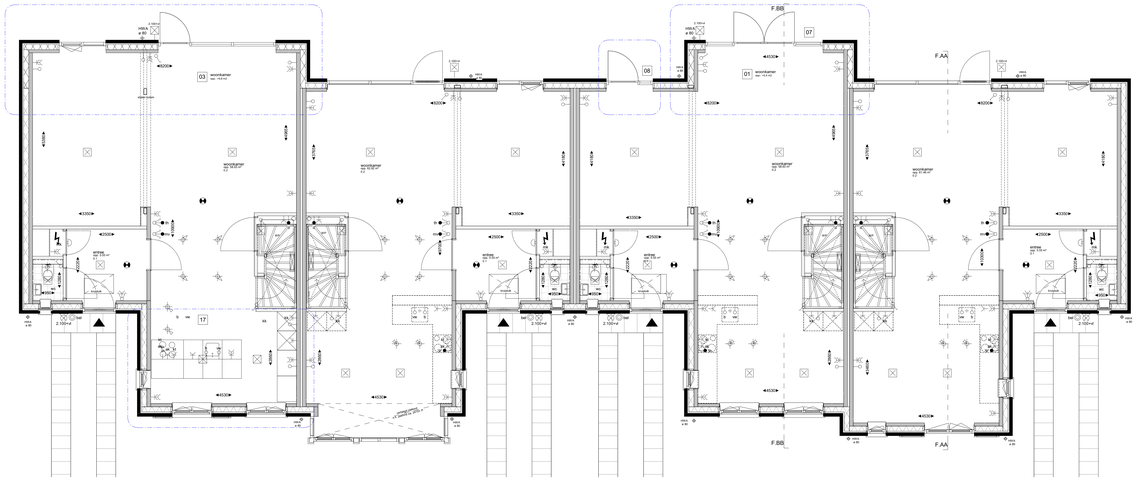

Begane grond Peil=0
1 : 50

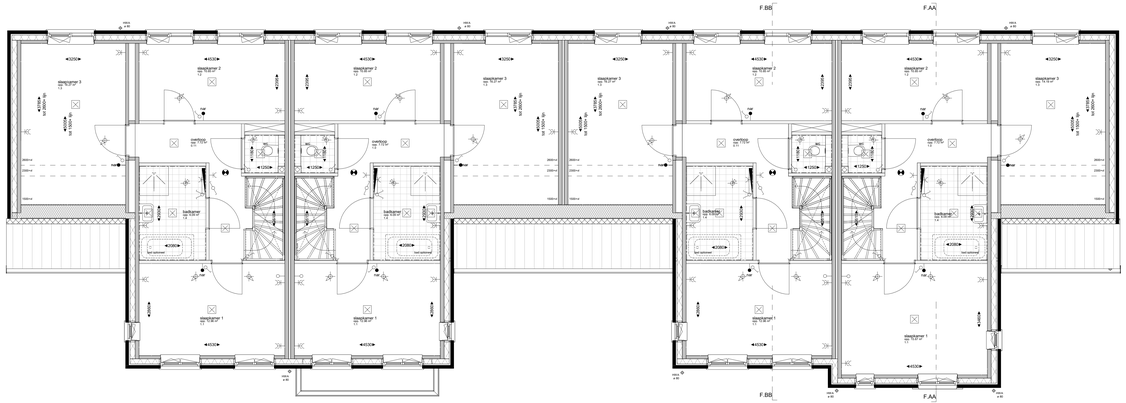

1e Verdieping +2920
1 : 50

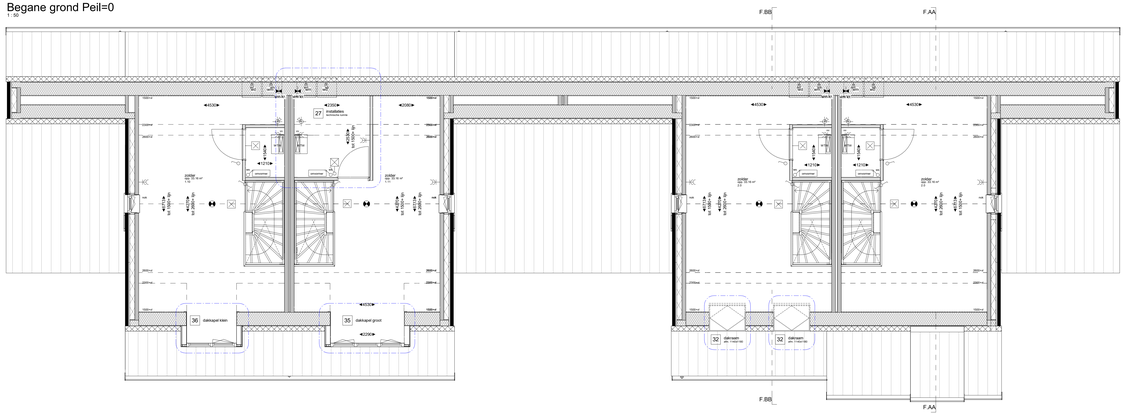

Zolder +5840
1 : 50

Doorsnede F.AA-F.AA
1 : 100

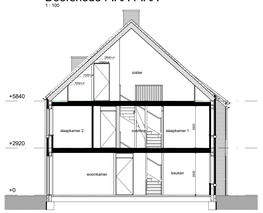

Doorsnede F.BB-F.BB
1 : 100

Optie lijst - geschakelde tweekapper

opties kunnen toegepast en gecombineerd worden, tenzij anders aangegeven
alle m² op de zolder verdieping zijn gemeten tot de 1500= vloer-lijn

01	Uitbreiding 1200mm aan achterzijde woning verlenging woonkamer	14	Indeling begane grond toilet apart, meterkast verplaatst naar berging/ruimte via entree	27	Indeling zolder bad/douche verplaatst
02	Uitbreiding 2500mm aan achterzijde woning verlenging woonkamer	17	Indeling begane grond keuken met eilandopstelling	30	Indeling zolder bad/douche verplaatst, 2 velux/overige vanaf
03	Uitbreiding 1200mm aan achterzijde woning verlenging keuken	18	Indeling verdieping badkamer verplaatst naar 2e verdieping/zolder	31	Indeling zolder bad/douche verplaatst, 2 velux/overige vanaf
04	Uitbreiding 2500 aan achterzijde woning verlenging keuken			32	Dakraampje (uit) ca. 1140x1180mm met 4e aanpassing aan reeds bestaande dakraampje (uit) ca. 1140x1180mm
05	Schuifpui in achtergevel (-) v. basis pui			33	Dakkapel in achtergevel (groot) zolder/ indeling dr. 3500x2100mm met 4e aanpassing aan reeds bestaande dakkapel
07	Pui met dubbele tuindeuren in achtergevel (-) v. basis pui			35	Dakkapel in voor- of zijgevel (groot) zolder/ indeling dr. 3500x2100mm met 4e aanpassing aan reeds bestaande dakkapel
08	Pui met enkele tuindeur + zijlicht in achtergevel (-) v. basis pui			36	Dakkapel in voor- of zijgevel (klein) zolder/ indeling dr. 1500x2100mm met 4e aanpassing aan reeds bestaande dakkapel
09	Pui met dubbele deur tussen woonkamer en woonkamer 2			37	Raamdeur in kopgevel t.b.v. balkamer
12	Buitentrap t.p.v. achtergevel (met leuningen en bordes)				

Extra zonnepanelen: positie te bepalen met installateur/leverancier

Renvooi algemeen

- kozijn zonder draipel, voorzien van deur
- kozijn met draipel, voorzien van deur
- wandvlakte, afm. 250x400mm; e.e.a. waterdicht uitvoeren
- vlakvlegels, maat en kleur nb; e.e.a. waterdicht uitvoeren
- opstelplaats warmtepomp
- WW WO
- opstelplaats mechanische ventilatie-unit
- MVHR
- kinddubb = matverd
- rookmelder op lichtnet
- hm
- hamelwielafvoer
- standleiding riolering
- zp
- zonnepaneel (PV-paneel)
- buitenvoeler t.b.v. verwarming

Renvooi electra / installaties

electra volgens NEN 1010

- enkele wandcontactdoos geaard
- dubbele wandcontactdoos geaard, verticaal
- enkele wandcontactdoos t.b.v. wasmachine
- enkele wandcontactdoos t.b.v. wasdroger
- enkele wandcontactdoos t.b.v. verdeler stoomverwarming
- enkele wandcontactdoos t.b.v. kookplaat
- enkele wandcontactdoos t.b.v. afzuigkap
- enkele wandcontactdoos t.b.v. koelkast
- enkelpolige schakelaar
- dubbele schakelaar
- wisselschakelaar
- werkschakelaar t.b.v. simmerrer zonnepanelen
- dubbele schakelaar, gecombineerd met wandcontactdoos
- wisselschakelaar, gecombineerd met wandcontactdoos
- aansluitpunt onbedraad
- aansluitpunt radiateuren, onbedraad
- aansluitpunt close -in boiler, onbedraad
- aansluitpunt Perilex, bedraad
- plafondlichtpunt / ventilatiebox, excl. armatuur
- wandlichtpunt, excl. armatuur
- plafondarmatuur
- wandarmatuur
- bel/drukker
- intercom deurbel
- meterkast
- simmerrer t.b.v. zonnepanelen
- verdeler stoomverwarming
- elektrische radiator
- inblaaspunt mechanische ventilatie, indicatief
- afzuigpunt mechanische ventilatie, indicatief
- decentrale mechanische ventilatie, indicatief
- wateraan t.b.v. wasmachine
- aansluitpunt data
- aansluitpunt thermostaat
- aansluitpunt nastelling stoomverwarming
- aansluitpunt mechanische ventilatie-schakelaar

Renvooi materiaal

- bakstein, metselwerk
- bouwmuur kalkzandsteen, dik 100mm
- bouwmuur kalkzandsteen, dik 120mm
- bouwmuur kalkzandsteen, dik 150mm
- lichte scheidingswand, dik 100mm
- metselverband, dik 100mm
- dakpakket
- isolatie

situatie

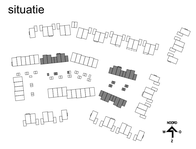

weusten liedenbaum architecten

Utrechtseweg 310-B01
6812 AR Arnhem

033 443 4472
info@weustenliedenbaum.nl
www.weustenliedenbaum.nl

Project: Het Lint fase Linde (D4), Hoog Dalem - Gorinchem

Opdrachtgever: V.O.F. Ooster-Linge 2

Onderdeel: plattegronden, gevels en doorsnede + optie geschakelde tweekapper

Datum: 09-06-2022

Wijziging A

Wijziging B: 18-07-2022

Wijziging C

Wijziging D

Wijziging E

Wijziging F

Wijziging G

Project nummer: 21-2220

Status: definitief

Schaal: 1:50/1:100

Getekend: BA

Tekening nummer: VK.508